


Villa Austeria M11 (piętro I)


UL. PRZEJAZD 2

05-100 NOWY DWÓR MAZOWIECKI

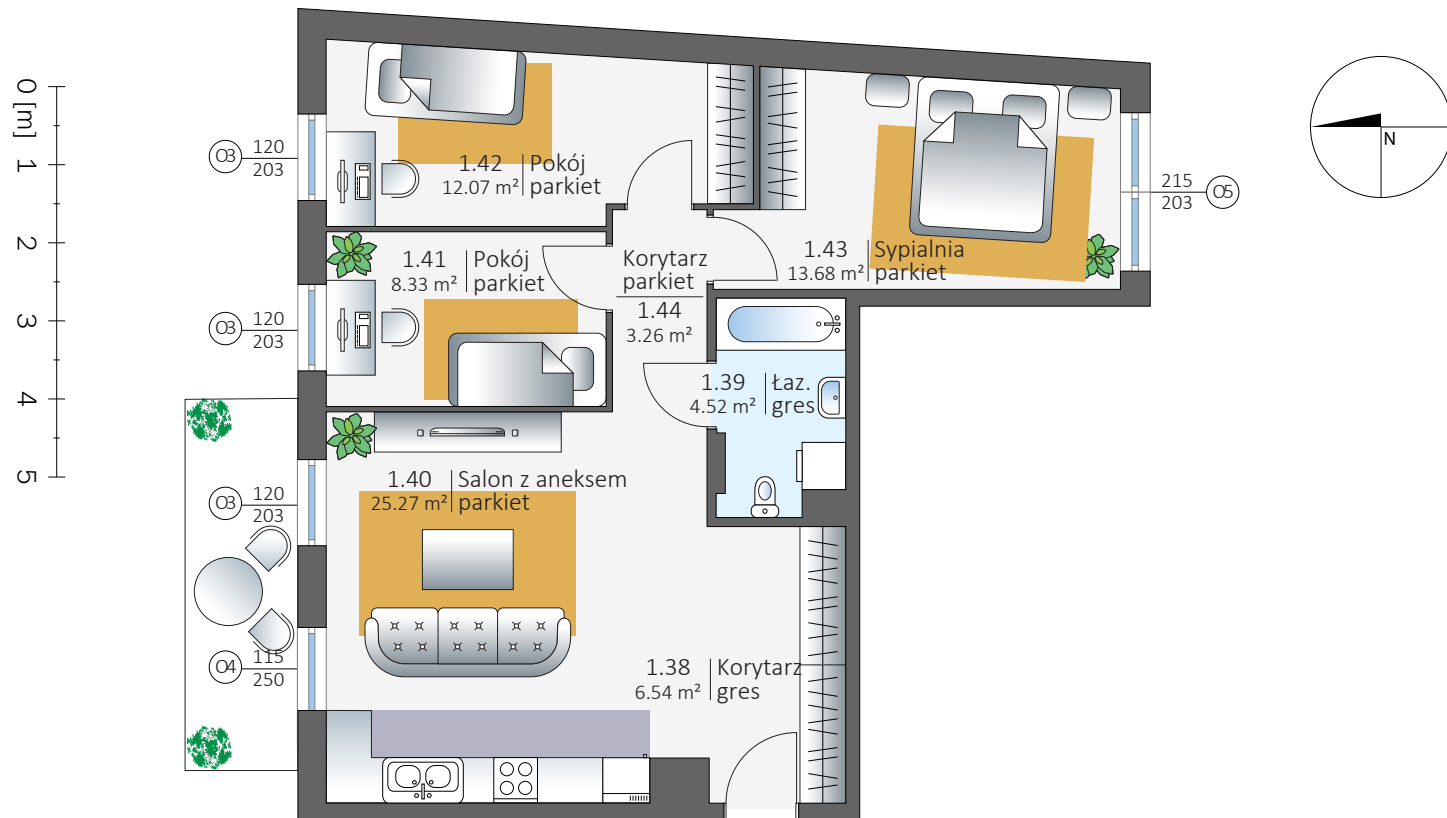

Liczba pokoi: 4
Pow. użytkowa: 73.67 m²
Pow. balkonu: 6.48 m²

Podana powierzchnia jest orientacyjna i nie stanowi oferty handlowej.

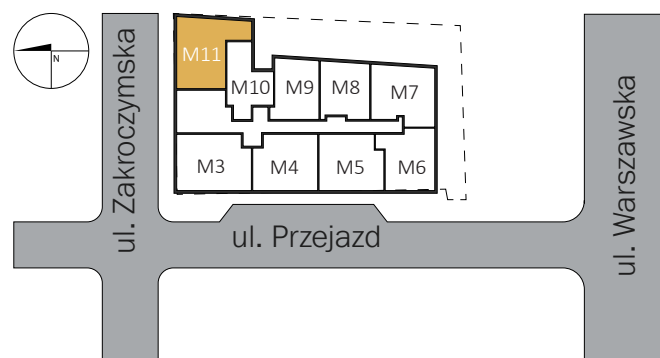

monika@mwholding.pl
www.mwholding.pl

+48 538 391 947