



Villa Austeria M15 (piętro II)

UL. PRZEJAZD 2
05-100 NOWY DWÓR MAZOWIECKI

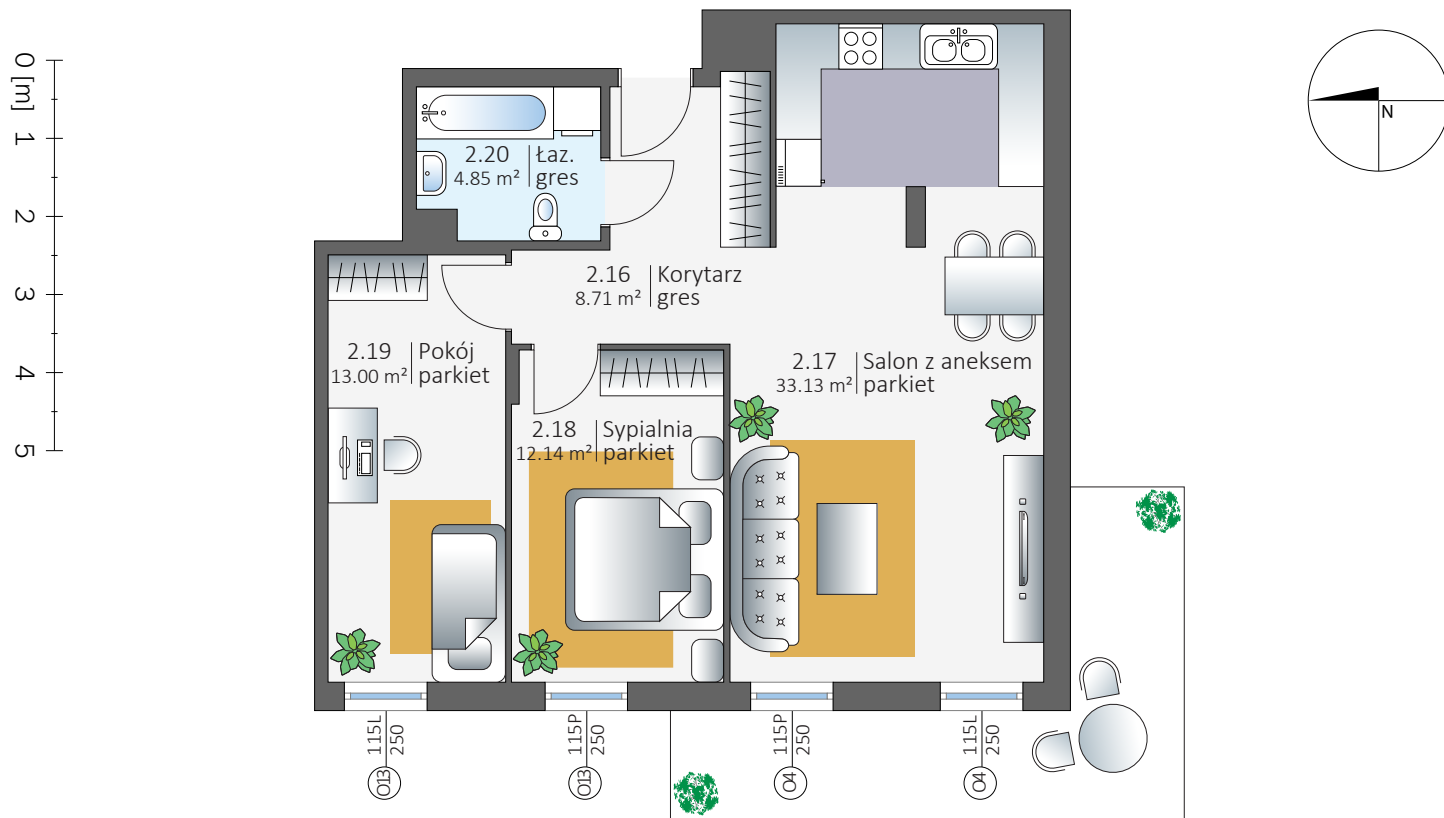

Liczba pokoi: 3
Pow. użytkowa: 71.83 m²
Pow. balkonu: 13.00 m²

*Podana powierzchnia jest orientacyjna
i nie stanowi oferty handlowej.*

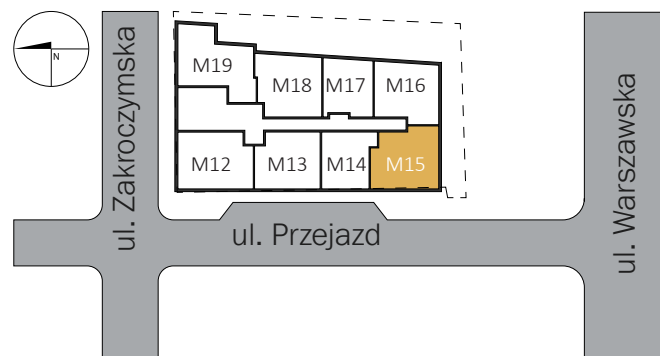

monika@mwholding.pl
www.mwholding.pl

+48 538 391 947