


# Villa Austeria M16 (piętro II)

UL. PRZEJAZD 2

05-100 NOWY DWÓR MAZOWIECKI

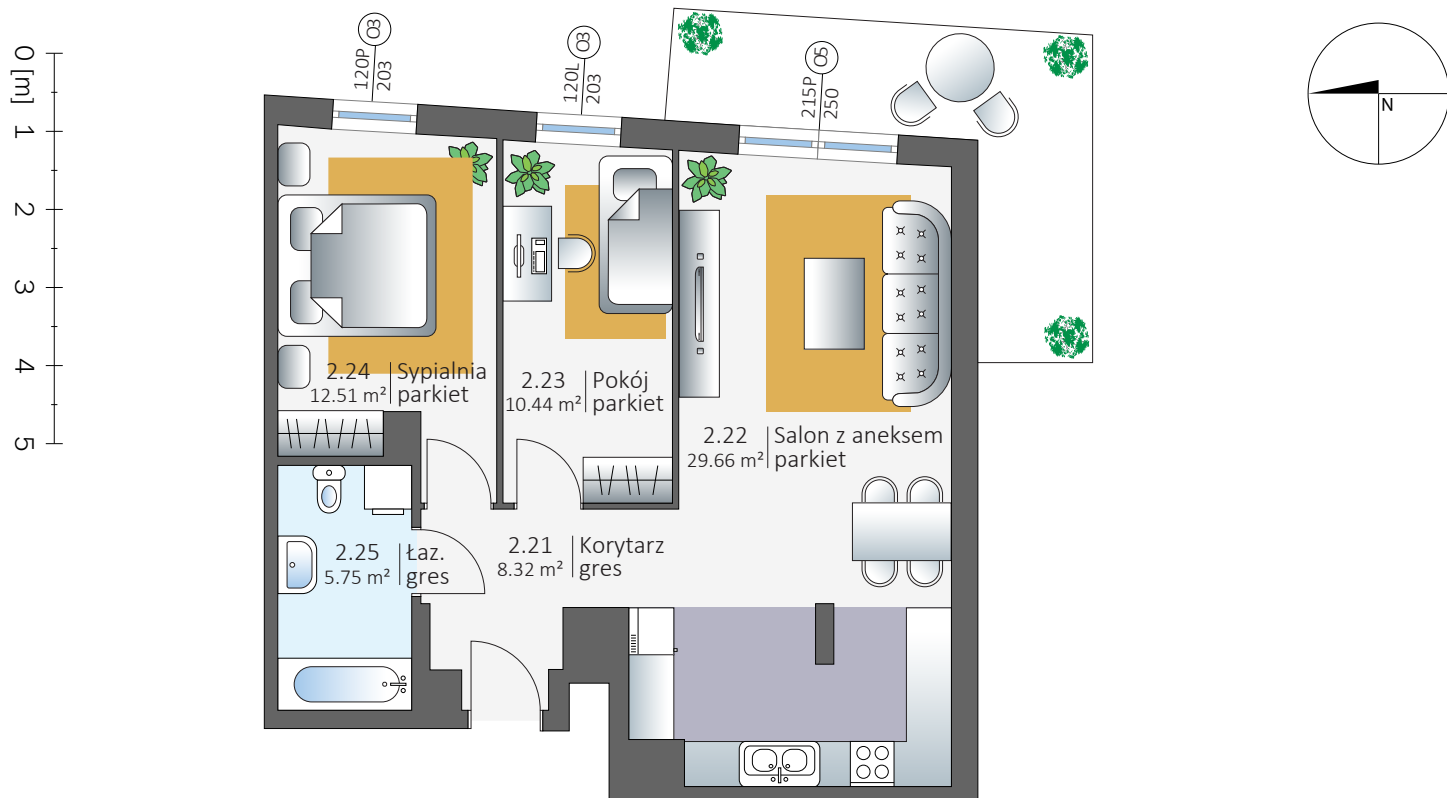


Liczba pokoi: 3

Pow. użytkowa: 66.68 m<sup>2</sup>

Pow. balkonu: 11.33 m<sup>2</sup>

*Podana powierzchnia jest orientacyjna i nie stanowi oferty handlowej.*

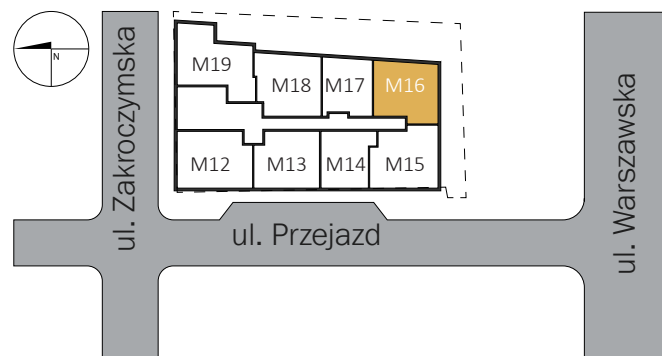

monika@mwholding.pl  
www.mwholding.pl

+48 538 391 947