


# Villa Austeria M18 (piętro II)


UL. PRZEJAZD 2

05-100 NOWY DWÓR MAZOWIECKI

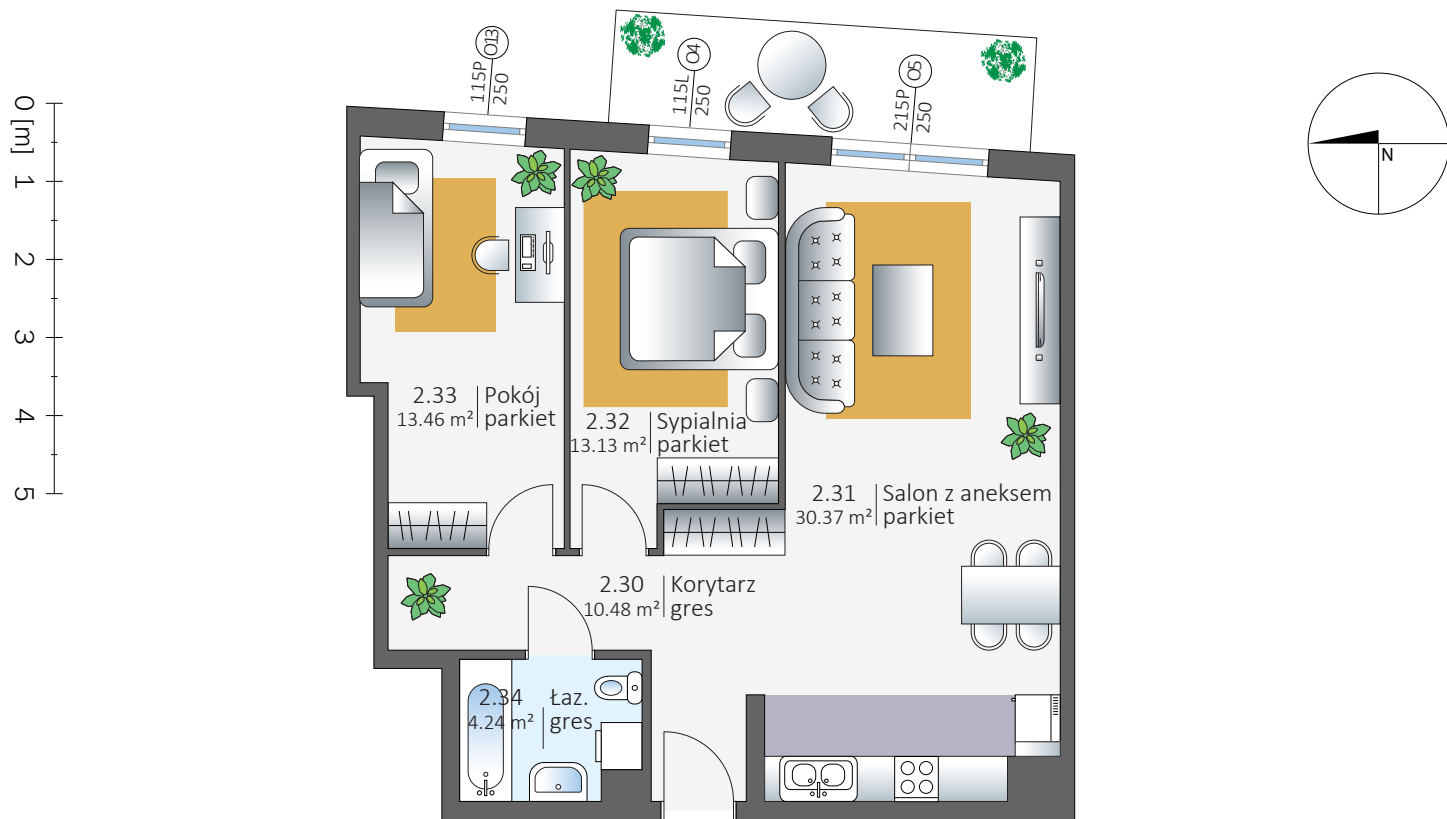

Liczba pokoi: 3  
Pow. użytkowa: 71.68 m<sup>2</sup>  
Pow. balkonu: 7.39 m<sup>2</sup>

*Podana powierzchnia jest orientacyjna  
i nie stanowi oferty handlowej.*

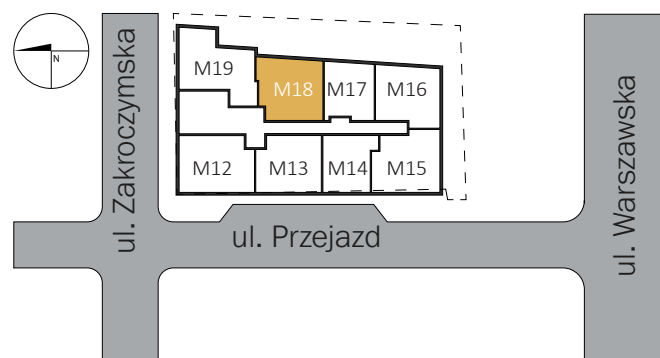

monika@mwholding.pl  
www.mwholding.pl

+48 538 391 947