


Villa Austeria M19 (piętro II)


UL. PRZEJAZD 2

05-100 NOWY DWÓR MAZOWIECKI

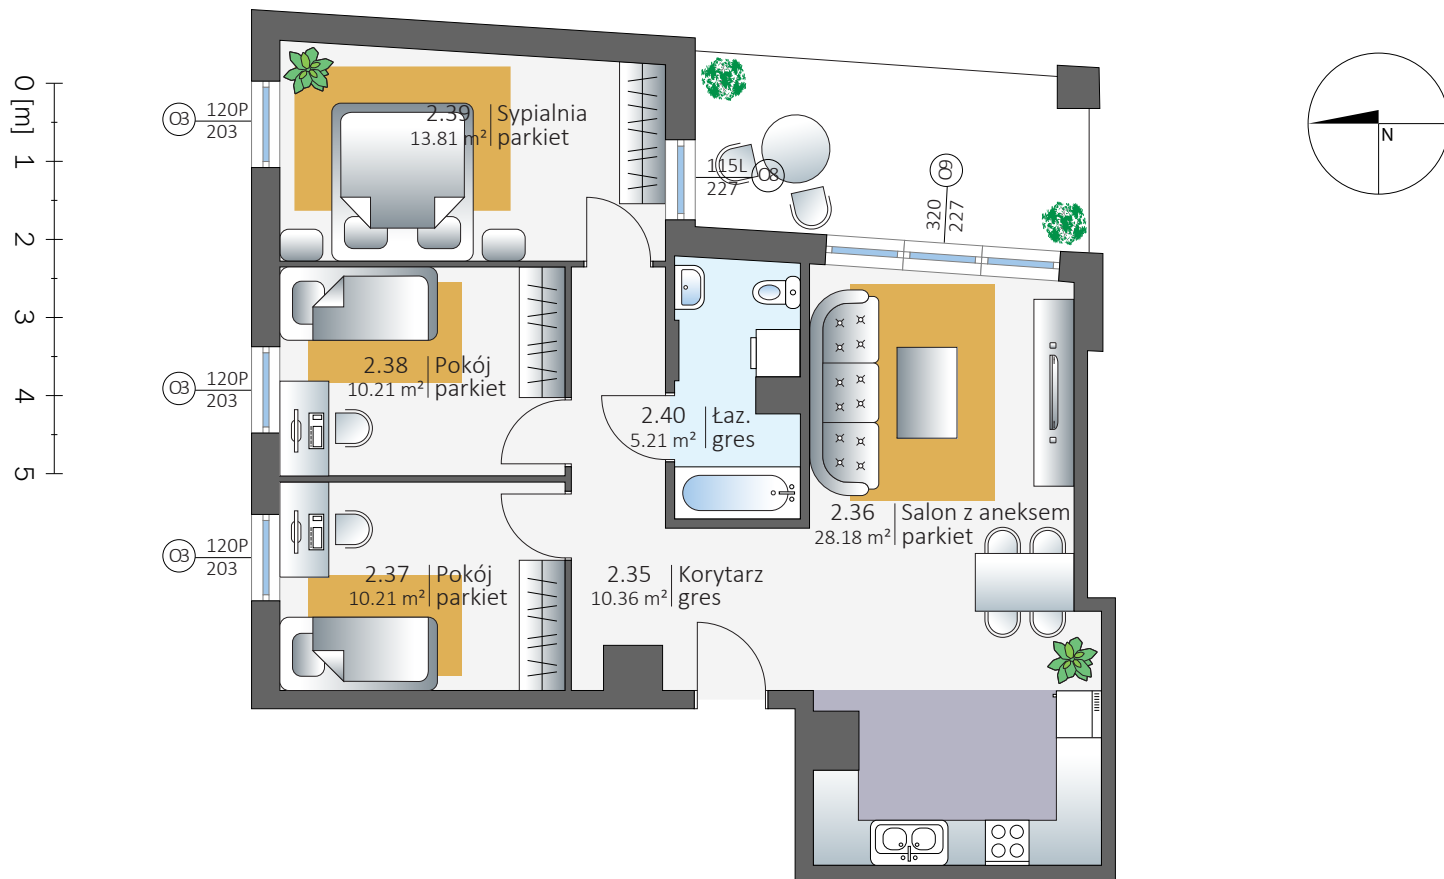

Liczba pokoi: 4
Pow. użytkowa: 77.98 m²
Pow. balkonu: 12.25m²

*Podana powierzchnia jest orientacyjna
i nie stanowi oferty handlowej.*

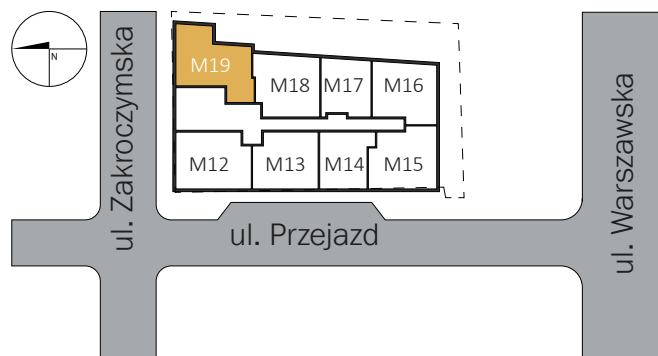

monika@mwholding.pl
www.mwholding.pl

+48 538 391 947