


Villa Austeria U02 (parter)


UL. PRZEJAZD 2

05-100 NOWY DWÓR MAZOWIECKI

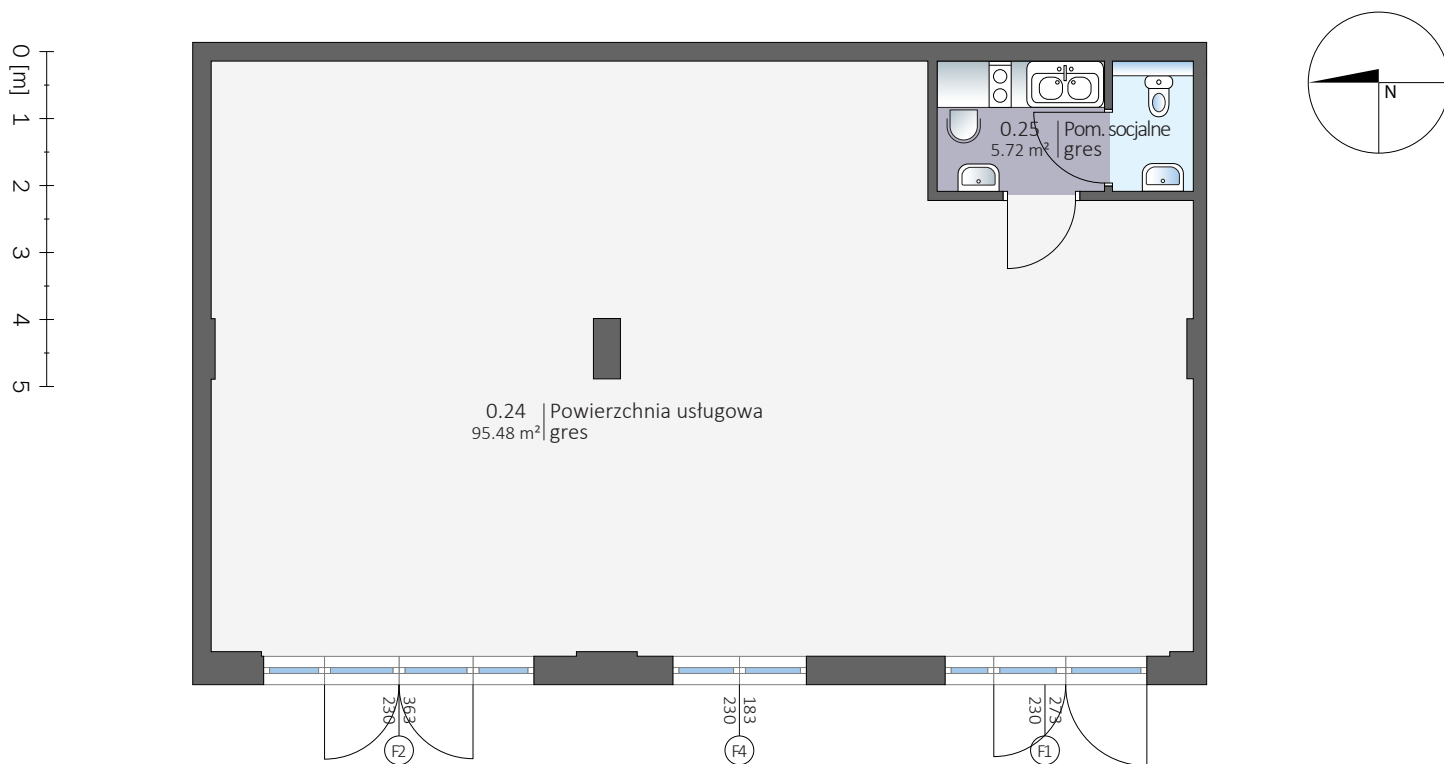

Liczba pomieszczeń: 2
Pow. użytkowa: 101.20 m²

*Podana powierzchnia jest orientacyjna
i nie stanowi oferty handlowej.*

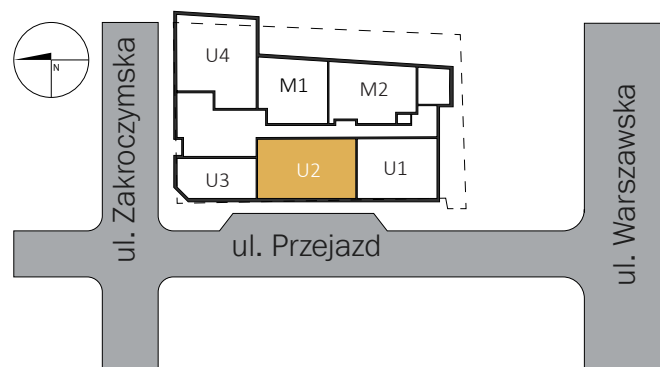

monika@mwholding.pl
www.mwholding.pl

+48 538 391 947